



ΕΦΗΜΕΡΙΣ ΤΗΣ ΚΥΒΕΡΝΗΣΕΩΣ

ΤΗΣ ΕΛΛΗΝΙΚΗΣ ΔΗΜΟΚΡΑΤΙΑΣ

ΤΕΥΧΟΣ ΤΕΤΑΡΤΟ — Αρ. Φύλλου 775

1 Σεπτεμβρίου 1997

ΠΕΡΙΕΧΟΜΕΝΑ

ΑΝΑΔΑΣΩΣΕΙΣ

ΑΠΟΦΑΣΕΙΣ

Αριθ. 970 (1)

Κήρυξη αναδασωτέας έκτασης Ε=9,630 στρ. στη θέση «Πλαλίστρα» περιφέρειας Δήμου Λιβαδειάς Ν. Βοιωτίας.

Ο ΓΕΝ. ΓΡΑΜΜ. ΠΕΡΙΦ. ΣΤΕΡΕΑΣ ΕΛΛΑΔΟΣ

Έχοντας υπόψη:

1. Τις διατάξεις του άρθ. 117 παρ. 3 του Συντάγματος της Χώρας, την αριθ. 38 παρ. 1 και 41 παρ. 1 του Ν. 998/79, ως και του αρθ. 12 παρ. 2 του Ν. 2040/92 «Ρύθμιση θεμάτων αρμοδιότητας Υπ. Γεωργίας κ.λ.π.».

2. Τις αριθ.: (α) 160417/1180/8.7.80 και (β) 182447/3049/24.9.80 διαταγές του Υπουργείου Γεωργίας.

3. Τις διατάξεις των άρθ. 4 παρ. 1 και 6 παρ. 7 του Ν. 2240/94 ως και του άρθ. 14 του Ν. 2399/96 και τη 3302/96 απ. Γ. Γρ. Π.

4. Την αρ. 2333/11.8.97 αναφορά - πρόταση του Δασαρχείου Λιβαδειάς για κήρυξη ως αναδασωτέας δημόσιας δασικής έκτασης Ε=9.630 στρεμ. στη θέση «Πλαλίστρα» περιφέρειας Δήμου Λιβαδειάς Ν. Βοιωτίας η οποία καλυπτόταν από δασική βλάστηση και καταστράφηκε από πυρκαϊά στις 29 Ιουλίου 1997, αποφασίζουμε:

Κηρύσσουμε αναδασωτέα με σκοπό, τη διατήρηση του δασικού χαρακτήρα, την προστασία και την αποκατάσταση της δασικής βλάστησης, με φυσική ή τεχνητή αναγέννηση, τη δημόσια δασική έκταση Ε=9.630 στρεμ. που βρίσκεται στη θέση «Πλαλίστρα» περ. Δήμου Λιβαδειάς και καταστράφηκε από πυρκαϊά στις 29.7.97.

Η παραπάνω αναδασωτέα έκταση προσδιορίζεται από τα στοιχεία Β - Γ - Δ - Ε - Ζ - Η - Θ - Ι - Κ - Β του συν/νου Τοπογ/κού διαγρ/τος με κλ. 1:1000 και σημειώνεται στο απόσπασμα χάρτη, με κλ. 1: 50.000 που αποτελούν αναπόσπαστο μέρος της απόφασης αυτής, ορίζεται δε η έκταση:

Βόρεια: Με δημόσια δασική έκταση και ρέμμα.

Νότια: Με δημόσια δασική έκταση.

Ανατολικά: Με αγροτικό δρόμο και σιτοκαλλιέργεια (καλαμιές).

Δυτικά: Με δημόσια δασική έκταση και ρέμμα.

Η απόφαση αυτή να δημοσιευθεί στην Εφημερίδα της Κυβερνήσεως.

Λιβαδειά, 14 Αυγούστου 1997

Με εντολή Γεν. Γραμμ. Περιφ. Στ. Ελλάδος
Ο Αναπλ. Περιφ. Διευθυντή κ.α.α.
ΓΕΩΡΓΙΟΣ ΣΦΑΚΙΑΝΟΣ

Τοπογραφικό Διάγραμμα

Δημοσίας Δασικής εκτάσεως που κάηκε στις 29/7/97 στη θέση Παλαίστρα 2° χιλ. Λιβαδειάς Λαμίας Περιφέρειας Δήμου Λιβαδειάς.

Προτείνεται να κηρυχθεί αναδασωτέα

κλιμ. 1:1000

Εμβ. = 9 630 τ.μ.

Απόσπασμα χάρτη ΚΑΙΗ 1:50.000

Θεωρήθηκε

8/8/97 Η Συντάξασα

Ι. Κευρτίδου Δασοπόνος

ΠΟΛΕΟΔΟΜΙΑ

ΑΠΟΦΑΣΕΙΣ

Αριθ. 2976 (2)

Τροποποίηση ρυμοτομικού σχεδίου «Πέτα» Ν. Άρτας.

Ο ΝΟΜΑΡΧΗΣ ΑΡΤΑΣ

Έχοντας υπόψη:

1) Τις διατάξεις του από 17.7.1923 Ν.Δ. «περί σχεδίων πόλεων και κωμών του Κράτους», όπως τροποποιήθηκε και συμπληρώθηκε μεταγενέστερα.

2. Τις διατάξεις του Ν. 3200/55 «περί διοικητικής αποκεντρώσεως», όπως τροποποιήθηκαν και συμπληρώθηκαν με το ΝΔ 532/70.

3. Τις διατάξεις του Α.Ν. 314/68, όπως τροποποιήθηκαν και συμπληρώθηκαν με το Ν.Δ. 1018/71.

4. Το Π.Δ. 183 (ΦΕΚ 70Α'/5.6.86) «περί μεταβιβάσεως αρμοδιοτήτων στους Νομάρχες εγκρίσεως τροποποιήσεων ρυμ. σχεδίων κ.λ.π.».

5. Το εγκεκριμένο ρυμοτομικό σχέδιο οικισμού Πέτα Ν. Άρτας.

6. Την αρ. 25/1997 απόφαση Δ.Σ. Πέτα.

7. Την αρ. 1278/10.6.1997 εισήγηση Δ/νσης Πολεοδομίας Ν. Άρτας προς το Σ.Χ.Ο.Π. Ν. Άρτας.

8. Την με αριθμό πρακτικού 3 (θέμα 2ον) της 18.6.1997 γνωμοδότηση του Σ.Χ.Ο.Π. Ν. Άρτας, αποφασίζουμε:

Εγκρίνουμε την τροποποίηση του ρυμοτομικού σχεδίου Δ. Πέτα στην περιοχή των ιδιοκτησιών Σπ. Αλεξίου και Αφών Αθ. Γάβρογου με μείωση του πλάτους της οδού σε 800 μ., όπως φαίνεται χρωματισμένο με κόκκινο χρώμα στο τοπογραφικό διάγραμμα του Τοπ/φου Μηχ/κού Κων. Παππά, που συνοδεύει την παρούσα.


Από τις διατάξεις της απόφασης αυτής δεν προκύπτει δαπάνη εις βάρος του Δήμου Πέτα.

Η απόφαση αυτή να δημοσιευθεί στην Εφημερίδα της Κυβερνήσεως.

Άρτα, 6 Αυγούστου 1997

Ο Νομάρχης

ΧΡ. ΠΑΠΑΓΕΩΡΓΙΟΥ

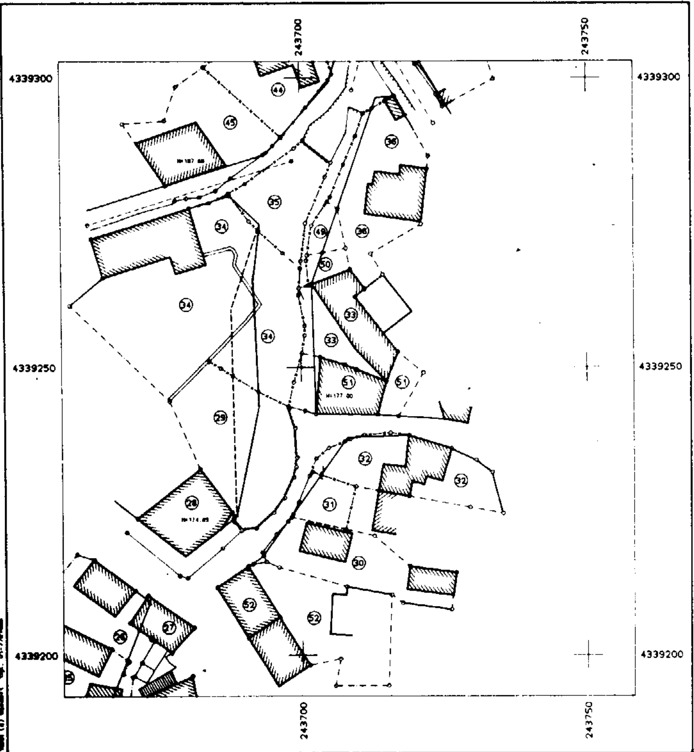

ΚΤΗΜΑΤΟΛΟΓΙΚΟΣ ΠΙΝΑΚΑΣ

28 : ΘΕΟΧΑΡΗΣ ΕΥΑΓΓΕΛΟΣ του ΧΡΗΣΤ.
29 : ΑΛΕΞΙΟΥ ΣΠΥΡΙΔΩΝ του ΓΕΩΡΓ.
30 : ΦΙΛΙΠΠΟΥ ΕΥΘΥΜΙΟΣ του ΒΑΣΙΛΕΙΟΥ
31 : ΓΕΩΡΓΗΣ ΙΩΑΝΝΗΣ του ΕΥΑΓΓ.
32 : ΒΑΓΕΝΑΣ ΠΕΤΡΟΣ του ΕΥΑΓΓ.
33 : ΦΩΤΑΚΗΣ ΓΕΩΡΓΙΟΣ ΚΩΝ. και ΦΩΤΑΚΗΣ ΝΙΚΟΛΑΟΣ ΚΩΝ.
34 : ΑΦΟΙ ΓΑΒΡΟΓΟΥ του ΑΘΑΝΑΣΙΟΥ
35 : ΜΠΑΛΩΜΕΝΟΥ ΘΕΟΔΩΡΑ χα ΣΕΡΑΦΕΙΜ
36 : ΤΑΓΚΑΣ ΧΡΗΣΤΟΣ του ΚΩΝ.
49 : ΤΑΓΚΑ ΧΡΥΣΟΥΛΑ χα ΔΙΟΝΥΣΙΟΥ
50 : ΤΑΓΚΑ ΚΑΛΛΙΟΠΗ χα ΓΕΩΡΓΙΟΥ
51 : ΓΕΩΡΓΗΣ ΙΩΑΝΝΗΣ του ΕΥΑΓΓ.

ΥΠΟΜΝΗΜΑ

- - - - - καταργούμενη ΟΓ

——— προτεινόμενη ΟΓ

ΤΕΧΝΙΚΟ ΓΡΑΦΕΙΟ ΜΕΛΕΤΩΝ
ΚΩΝ/ΝΟΣ ΠΑΠΠΑΣ ΤΟΠΟΓΡΑΦΟΣ ΜΗΧΑΝΙΚΟΣ Ε.Μ.Π.

Αγίου Νικολάου 1 & Δαμασκ. Στουδίτου 7, Άρτα
Τηλ. (0681)-70175

ΕΡΓΟΔΟΤΗΣ
ΔΗΜΟΣ ΠΕΤΑ ΑΡΤΑΣ

ΝΟΜΑΡΧΙΑΚΟ ΣΥΜΒΟΥΛΙΟ
Υ.Χ.Ο.Π. Ν. ΑΡΤΑΣ
Αριθ. Πραξ. 3ⁿ (Θέμα 1ο)
Ο Γραμματέας του Συμβουλίου

ΕΡΓΟ
ΤΡΟΠΟΠΟΙΗΣΗ ΡΥΜΟΤΟΜΙΚΟΥ ΣΧΕΔΙΟΥ

ΘΕΣΗ
ΔΗΜΟΤΙΚΗ ΟΔΟΣ ΔΗΜΟΥ ΠΕΤΑ ΑΡΤΑΣ

ΘΕΜΑ ΣΧΕΔΙΟΥ
ΤΟΠΟΓΡΑΦΙΚΟ ΔΙΑΓΡΑΜΜΑ ΠΕΡΙΟΧΗΣ ΤΡΟΠΟΠΟΙΗΣΗΣ

ΑΡΙΘΜΟΣ ΣΧΕΔΙΟΥ

ΚΛΙΜΑΚΑ 1:500

ΧΡΟΝΟΣ ΜΕΛΕΤΗΣ: ΜΑΡΤΙΟΣ 1997

ΥΠΟΓΡΑΦΗ

ΣΦΡΑΓΙΔΑ

ΚΩΣΤΑΣ ΣΤ. ΠΑΠΠΑΣ
ΤΟΠΟΓΡΑΦΟΣ ΜΗΧΑΝΙΚΟΣ Ε.Μ.Π.

Αριθ. 5587 (3)

Καθορισμός χρήσης γης παραχωρούμενης δημόσιας έκτασης στην Κοινότητα Πέρδικας Ν. Ιωαννίνων.

Ο ΝΟΜΑΡΧΗΣ ΙΩΑΝΝΙΝΩΝ

Έχοντας υπόψη:

1. Τις διατάξεις του άρθρου 3 «Καθορισμός χρήσεων παραχωρούμενων δημοσίων εκτάσεων» του Ν. 1512 της 11/11.1.1985 (ΦΕΚ 4Α').

2. Τις διατάξεις των άρθρων 3 του Ν.Δ. της 17.7.1923 (ΦΕΚ 228Α'/16.8.23) «Περί σχεδίων πόλεων και κωμών του Κράτους» όπως μεταγενέστερα τροποποιήθηκαν και συμπληρώθηκαν.

3. Τις διατάξεις του Π.Δ. της 24/31.5.1985 (ΦΕΚ 270 Δ') περί εκτός σχεδίου δόμησης.

4. Τις διατάξεις του Π.Δ. της 23.2/6.3.1987 (ΦΕΚ 166Δ') «Κατηγορίες και περιεχόμενο χρήσεων γης».

5. Τις διατάξεις του Ν. 2218/1994 (ΦΕΚ 90/Α/13.7.94) «Ίδρυση Νομαρχιακής Αυτοδιοίκησης κ.λ.π. και τον Οργανισμό Νομαρχιακής Αυτοδιοίκησης Ιωαννίνων που δημοσιεύθηκε και ισχύει από την 11.5.1995 (ΦΕΚ 397 Β')».

6. Το υπ' αριθ. 7635/2.7.1997 έγγραφο της Δ/νσης Γεωργίας.

7. Την υπ' αριθ. 62/1995 απόφαση του κοινοτικού Συμβουλίου Πέρδικας Ν. Ιωαννίνων.

8. Την γνωμοδότηση του Συμβουλίου Χωροταξίας, Οικισμού και Περιβάλλοντος του Νομού Ιωαννίνων όπως αυτή διατυπώθηκε με την υπ' αριθ. 22/2/22.7.97 πράξη του.

9. Το γεγονός ότι από τις διατάξεις της παρούσας απόφασης δεν προκαλείται δαπάνη εις βάρος του προϋπολογισμού της Κοινότητας, αποφασίζουμε:


1. Καθορίζεται χρήση γης για την ανέγερση βιομηχανικού κτηρίου κατασκευής επίπλων μπάνιου και κουζίνας της έκτασης 26.7 στρεμμάτων, περιοχής Πέρδικας Ιωαννίνων, με στοιχεια 3, 4, 5, 7, 8, 9, 10, 11, 35, 36, 37, 38, 48, 49, 72, 71, 70, 69, 67, 66, 65, 62, 61, 60, Σ5, 150, 176, 3 όπως φαίνεται στο συνημμένο τοπογραφικό διάγραμμα.


2. Η παρούσα απόφαση να δημοσιευθεί στην Εφημερίδα της Κυβερνήσεως.

Ιωάννινα, 1 Αυγούστου 1997

Ο Νομάρχης

ΝΙΚΟΛΑΟΣ ΖΑΡΜΠΑΛΑΣ

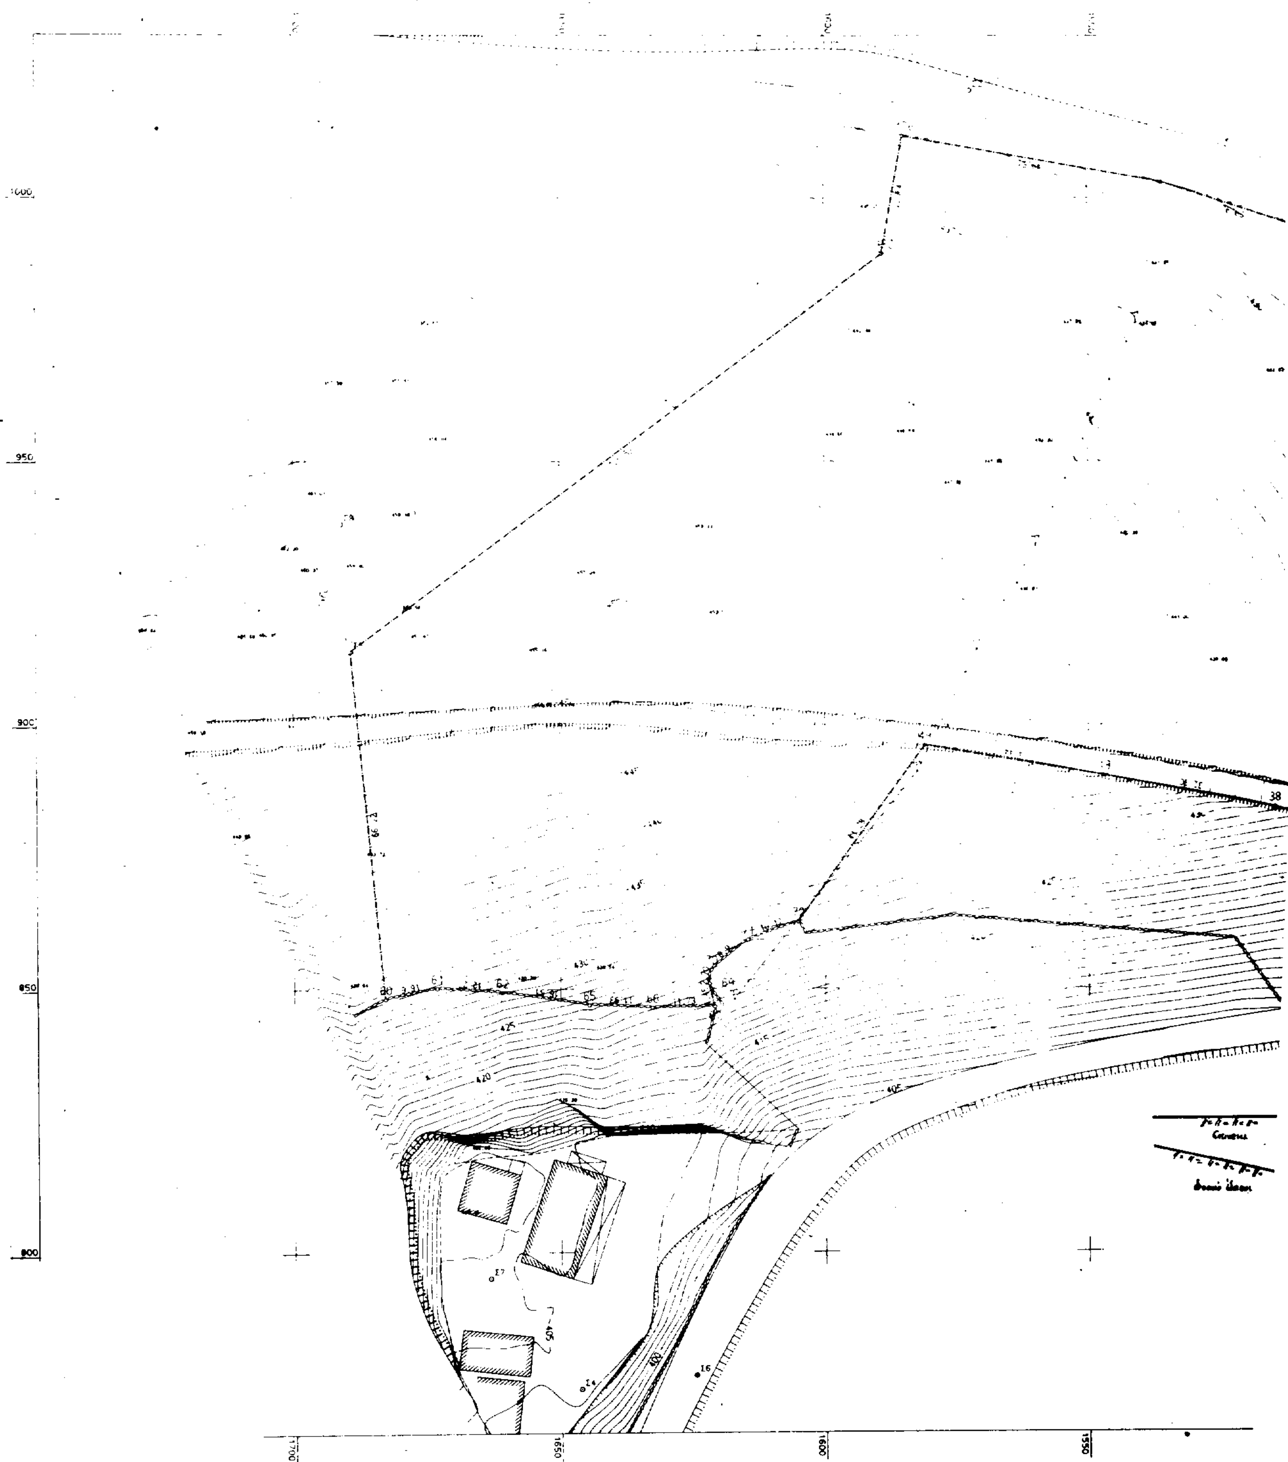

1000
950
900
850
800
1700
1650
1600
1550

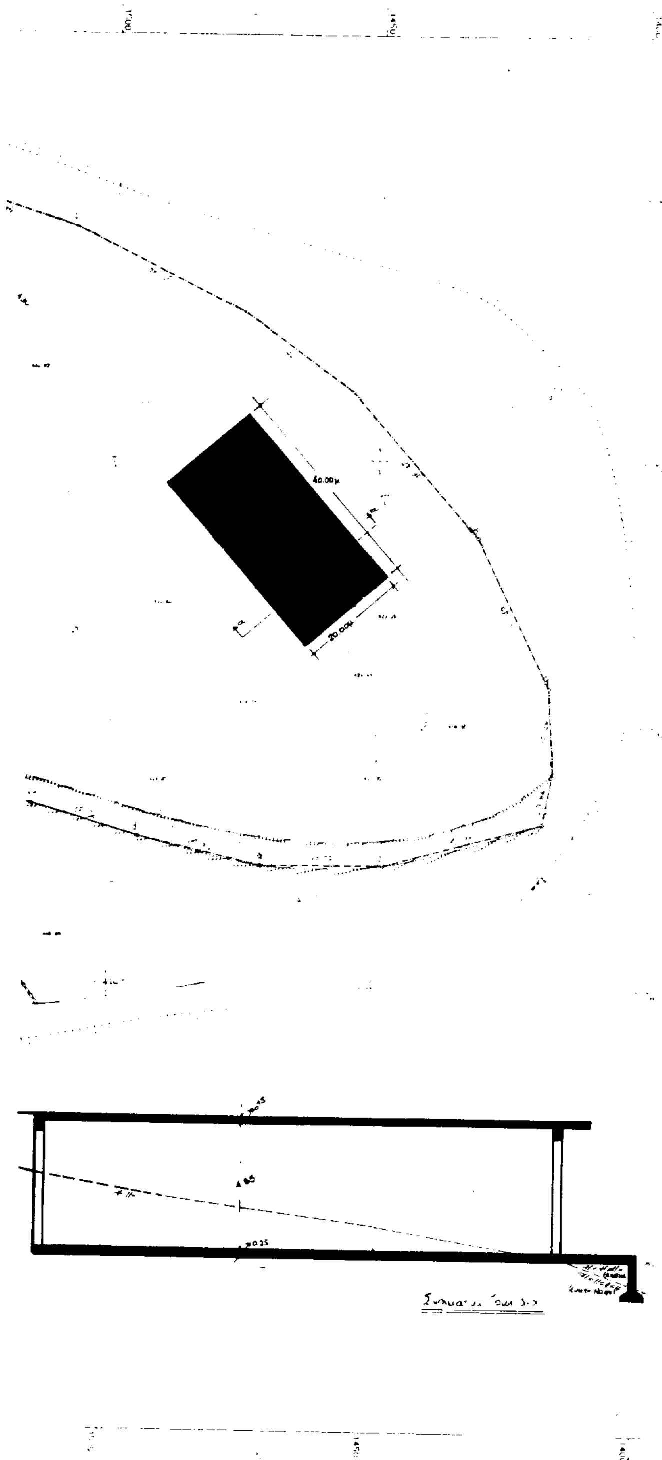

ΣΗΜΕΙΟ	X	Y	ΣΗΜΕΙΟ	X	Y	ΣΗΜΕΙΟ	X	Y
[illegible]	[illegible]	1536.135	4	993.825	1507.674	5	977.813	1475.496
[illegible]	962.964	1455.059	8	935.458	1431.121	9	907.121	1417.382
[illegible]	990.451	[illegible]	31	881.270	1418.280	35	873.056	1448.146
[illegible]	[illegible]	[illegible]	37	878.317	1494.608	38	884.200	1514.672
[illegible]	[illegible]	1546.990	49	896.107	1580.947	60	848.166	1682.891
[illegible]	992.176	[illegible]	62	849.345	1660.946	65	846.939	1644.610
[illegible]	946.573	1632.699	67	846.597	1620.971	69	850.948	1621.919
[illegible]	[illegible]	1621.578	71	859.247	1614.658	72	862.858	1605.130
[illegible]	[illegible]	1588.835	176	1011.682	1544.891	25	914.077	1689.288

ΣΗΜΕΙΑ 27 ΕΜΒΑΔΟ [illegible]6696.40 μ²

[illegible]	[illegible]	[illegible]	176	3	4	5	7	8	9	10	11
[illegible]	[illegible]	[illegible]	38	48	49	72	71	70	69	67	66

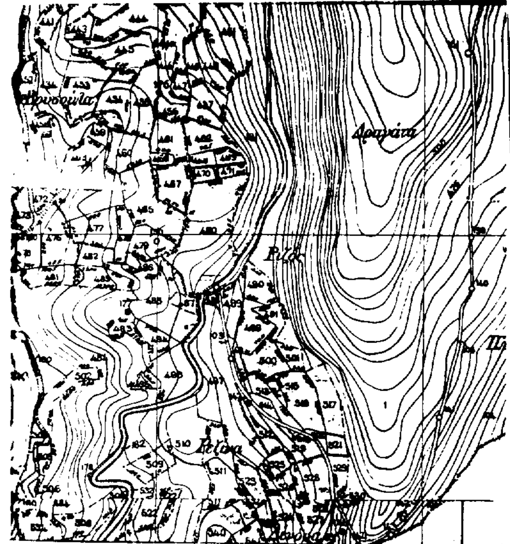

ΕΡΓΟΔΟΤΗΣ: ΜΑΡΚΟΥ ΚΩΝΣΤΑΝΤΙΝΟΣ

ΕΡΓΟ: ΒΙΟΤΕΧΝΙΚΟ ΚΤΙΡΙΟ

ΘΕΣΗ: ΚΟΙΝΟΤΗΤΑ ΠΕΡΔΙΚΑΣ ΝΟΜΟΥ ΙΩΑΝΝΙΝΩΝ

ΜΕΛΕΤΗΤΕΣ: ΑΛΙΚΗ Ν. ΣΤΕΡΓΙΟΥ
ΠΟΛΙΤΙΚΟΣ ΜΗΧΑΝΙΚΟΣ

ΓΕΩΡΓΙΟΣ ΣΠ. ΚΟΥΡΗΣ
ΠΟΛΙΤΙΚΟΣ ΜΗΧΑΝΙΚΟΣ Τ.Ε.

ΚΩΝΣΤΑΝΤΙΑ Π. ΤΣΙΟΤΑ
ΜΗΧΑΝΟΛΟΓΟΣ ΜΗΧΑΝΙΚΟΣ

ΘΕΜΑ ΣΧΕΔΙΟΥ: ΔΙΑΓΡΑΜΜΑ ΚΑΛΥΨΗΣ

ΑΡΙΘΜΟΣ ΣΧΕΔΙΟΥ: Τ2

ΚΛΙΜΑΚΑ: 1:500

ΧΡΟΝΟΣ ΜΕΛΕΤΗΣ: ΑΥΓΟΥΣΤΟΣ 1996

ΣΦΡΑΓΙΔΑ-ΥΠΟΓΡΑΦΗ:

ΑΝΑΚΟΙΝΩΣΕΙΣ

Αριθ. Δ12/0/34462 (4)

Παρακατάθεση αποζημίωσης ακινήτων που έχουν ρυμοτομηθεί με το εγκεκριμένο ρυμοτομικό σχέδιο του Δήμου Κηφισιάς για τη διαπλάτυνση της Ε.Ο. Αθηνών - Λαμίας από την Κορνηλίου (χ.θ 10+960) έως ισόπεδο κόμβο Ν. Κηφισιάς (χ.θ 11+485) ανισόπεδο κόμβο Κάτω Κηφισιάς σύμφωνα με τις ενδείξεις της πράξης αναλογισμού Ζ1/94.

Ο ΥΠΟΥΡΓΟΣ
ΠΕΡΙΒΑΛΛΟΝΤΟΣ, ΧΩΡΟΤΑΞΙΑΣ ΚΑΙ ΔΗΜ. ΕΡΓΩΝ

Έχοντας υπόψη:

1) Τις δαιτάξεις του Ν.Δ. 17.7.1923 «Περί σχεδίων πόλεων, κωμών κλπ.» (ΦΕΚ 228 Α'/23) και του άρθρου 5 του Ν. 653/77 (ΦΕΚ 214 Α').

2) Τις διατάξεις του Ν. Δ/τος 797/71 «περί αναγκαστικών απαλλοτριώσεων» (ΦΕΚ 1Α/71).

3) Τις διατάξεις του άρθρου 6 του Ν. 5269/31.

4) Την εξουσιοδοτική απόφαση του Υπουργού ΠΕΧΩΔΕ Δ17/01/79/Φ.2.2.1./24.8.89 ΦΕΚ 666Β'.

5) Τις διατάξεις του Π.Δ. 69/88 (ΦΕΚ 28Α) «Περί Οργανισμού Γ.Γ.Δ.Ε. του ΥΠΕΧΩΔΕ».

6) Τον πίνακα υπολογισμού - παρακατάθεσης της αποζημίωσης με ημερομηνία 25.9.96 που συντάχθηκε με βάση την απόφαση 7029/28.6.96 του Εφετείου Αθηνών για ακίνητα που ρυμοτομήθηκαν για τη διπλάτυνση της Ε.Ο. Αθηνών - Λαμίας από την Κορνηλίου (χ.θ 10+960) έως ισόπεδο κόμβο Ν. Κηφισιάς (χ.θ.11+485) ανισόπεδος κόμβος Κάτω Κηφισιάς σύμφωνα με τις ενδείξεις της πράξης αναλογισμού 21/94, ειδοποιούμε:

Τα πρόσωπα που έχουν ή αξιώνουν εμπράγματα δικαιώματα στα παραπάνω ακίνητα που έχουν ρυμοτομηθεί, όπως σημειώνονται στα στοιχεία προδικασίας του άρθρου 5 του Ν. 653/77 ότι η αποζημίωση για τα ακίνητα αυτά έχει κατατεθεί στο Ταμείο Παρακαταθηκών και Δανείων, ύστερα από τον συμψηφισμό δικαιωμάτων και υποχρεώσεων που προβλέπει το άρθρο 6 του Ν. 5269/31 με την έκδοση του γραμματίου παρακαταθήκης 3865/30.7.97 για συνολικό ποσό 8.970.850 δρχ.

Η παρακατάθεση της αποζημίωσης έγινε υπέρ των προσώπων που αναγράφονται παρακάτω και θα καταβληθεί στα πρόσωπα που θα αναγνωριστούν δικαιούχοι.

Η παρούσα να δημοσιευθεί στην Εφημερίδα της Κυβερνήσεως.

Αθήνα, 14 Αυγούστου 1997

Με εντολή Υπουργού
Η Τμηματάρχης
ΕΛ. ΔΗΜΗΤΡΙΟΥ

ΑΠΟ ΤΟ ΕΘΝΙΚΟ ΤΥΠΟΓΡΑΦΕΙΟ